

Bestand | Abbruch | Neubau

Ansicht NORD

1:100

LEGENDE: Bestand Abbruch Neubau

BAUVORHABEN:
Ausbau & Renovierung

GST.NR.: 135/6 und 135/5
Auenfischerstraße 12, 9400 Wolfsberg

BAUWERBER:
Bernhard Kaltschmidt
Paracelsusweg 1 9400 Wolfsberg
MAIL: kaltschmidt.bernhard@gmx.at


PLANVERFASSER:
Framework Architektur
Leonhardstraße 116/14 8010 Graz Österreich
MAIL: office@framework.at TEL: 0699 18154965

PLANINHALT:
Ansicht NORD
Bestand | Abbruch | Neubau

MASSSTAB:
1:100

GEZ.:
Dipl. Arch. Radl
Architekt Dipl. Ing. Walter Radl
Leonhardstraße 116/14, 8010 Graz

DATUM:
25.04.25

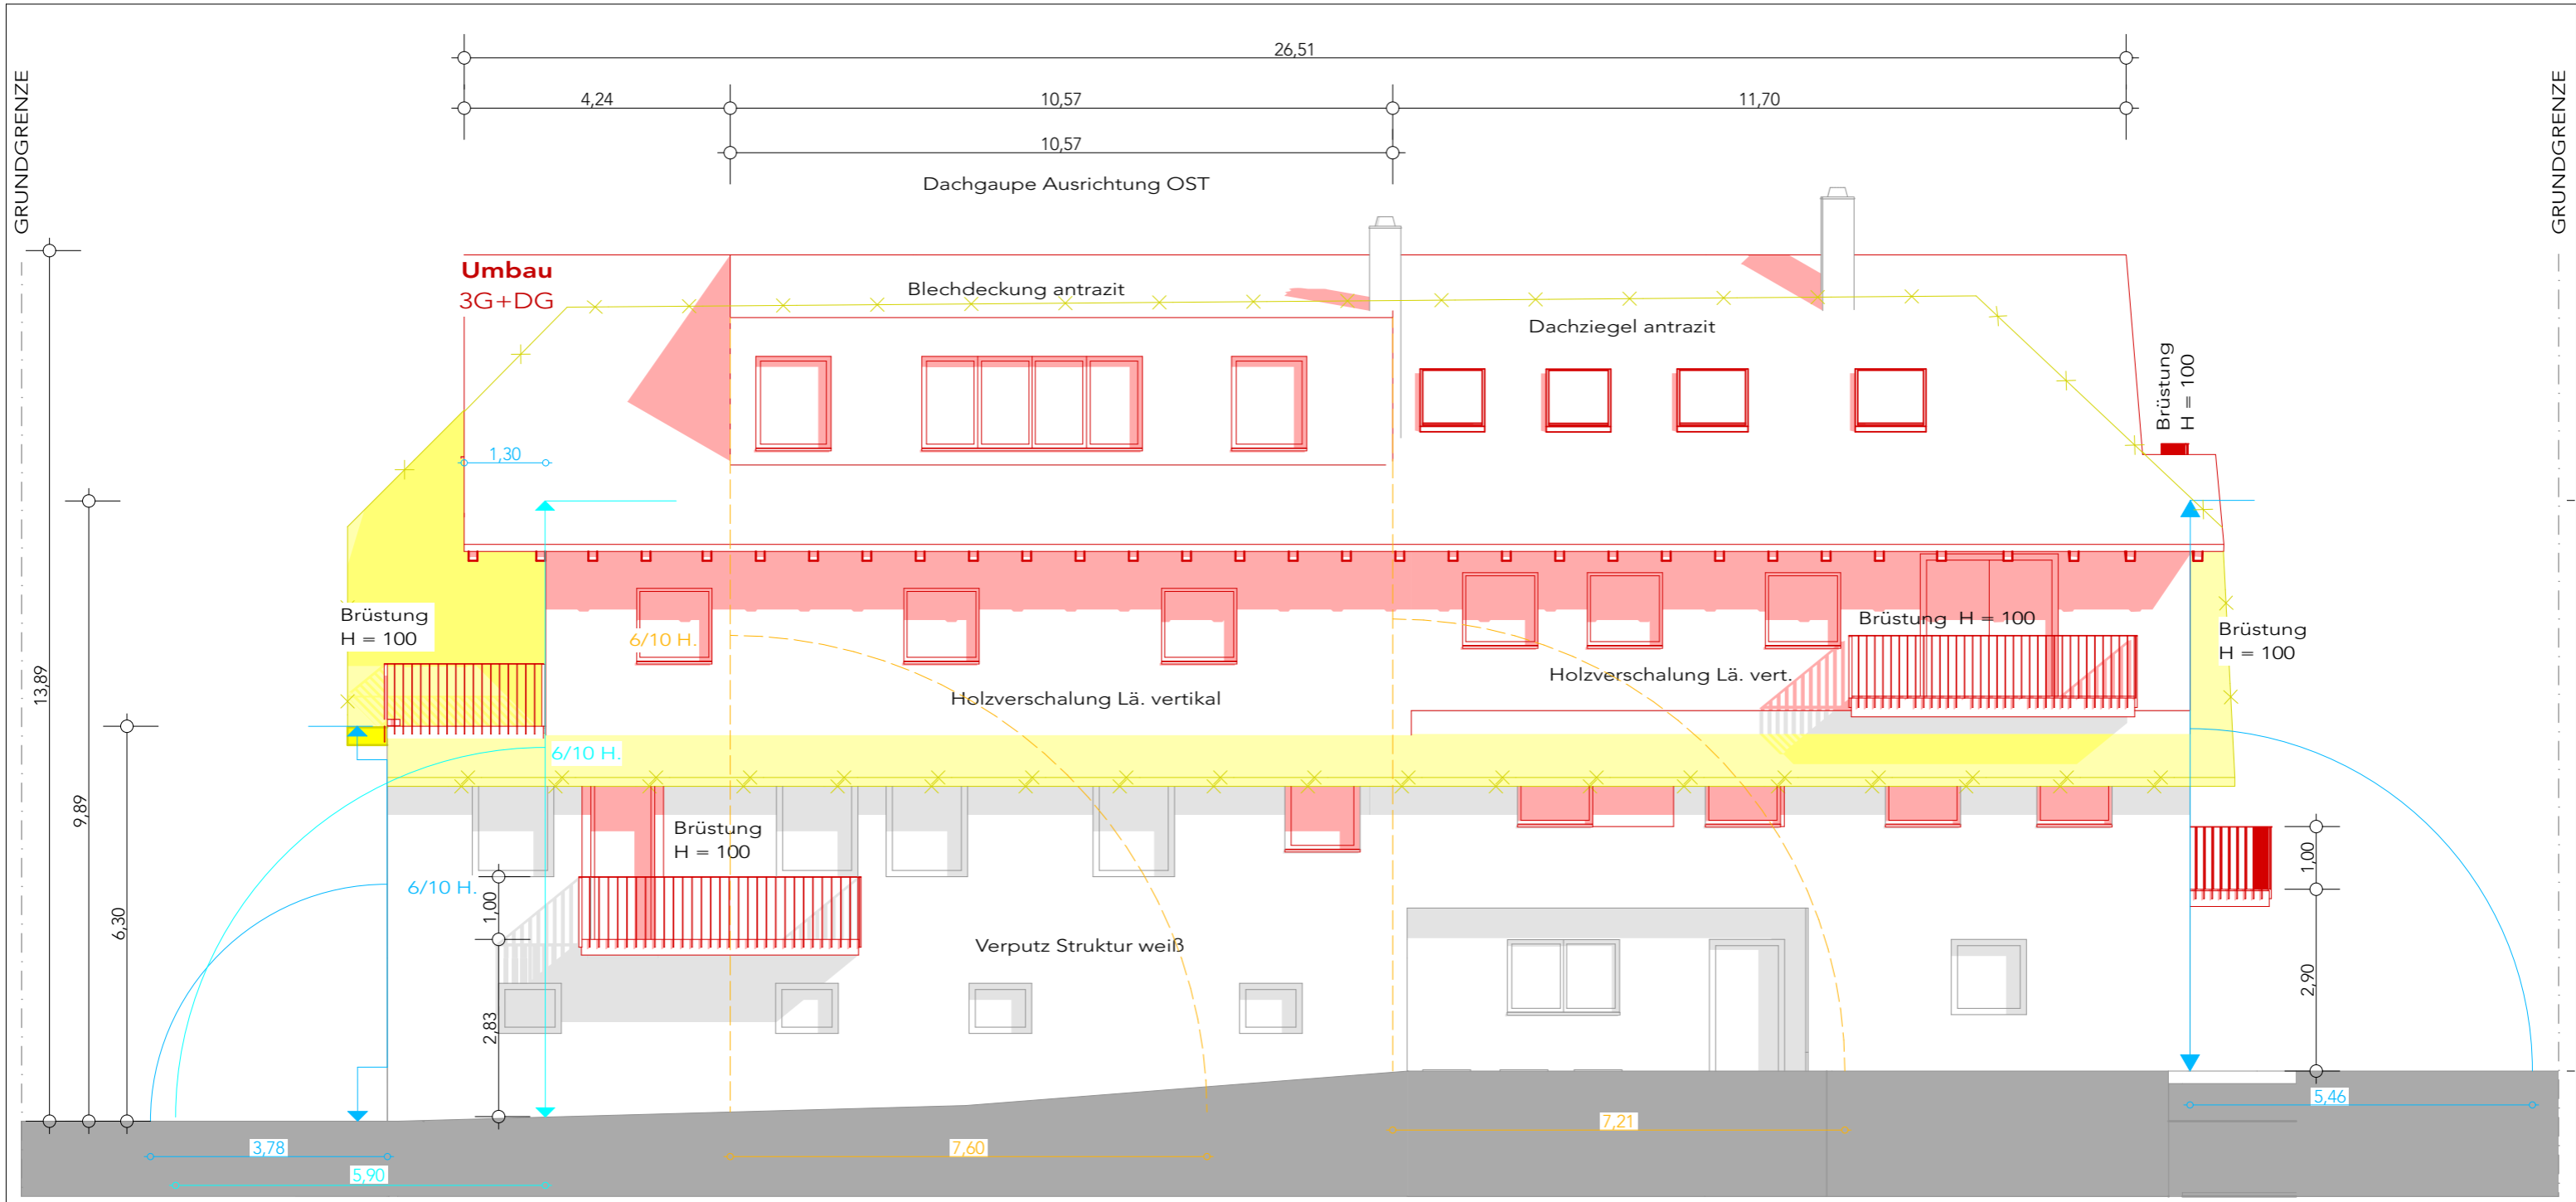

Bestand | Abbruch | Neubau

Ansicht OST

1:100

LEGENDE: Bestand Abbruch Neubau

BAUVORHABEN:
Ausbau & Renovierung

GST.NR.: 135/6 und 135/5
Auenfischerstraße 12, 9400 Wolfsberg

BAUWERBER:
Bernhard Kaltschmidt
Paracelsusweg 1 9400 Wolfsberg
MAIL: kaltschmidt.bernhard@gmx.at


PLANVERFASSER:
Framework Architektur
Leonhardstraße 116/14 8010 Graz Österreich
MAIL: office@framework.at TEL: 0699 18154965

PLANINHALT:
Ansicht OST
Bestand | Abbruch | Neubau

MASSSTAB:
1:100

GEZ.:
Dipl. Arch. Radl
Architekt Dipl. Ing. Walter Radl
Leonhardstraße 116/14, 8010 Graz

DATUM:
25.04.25

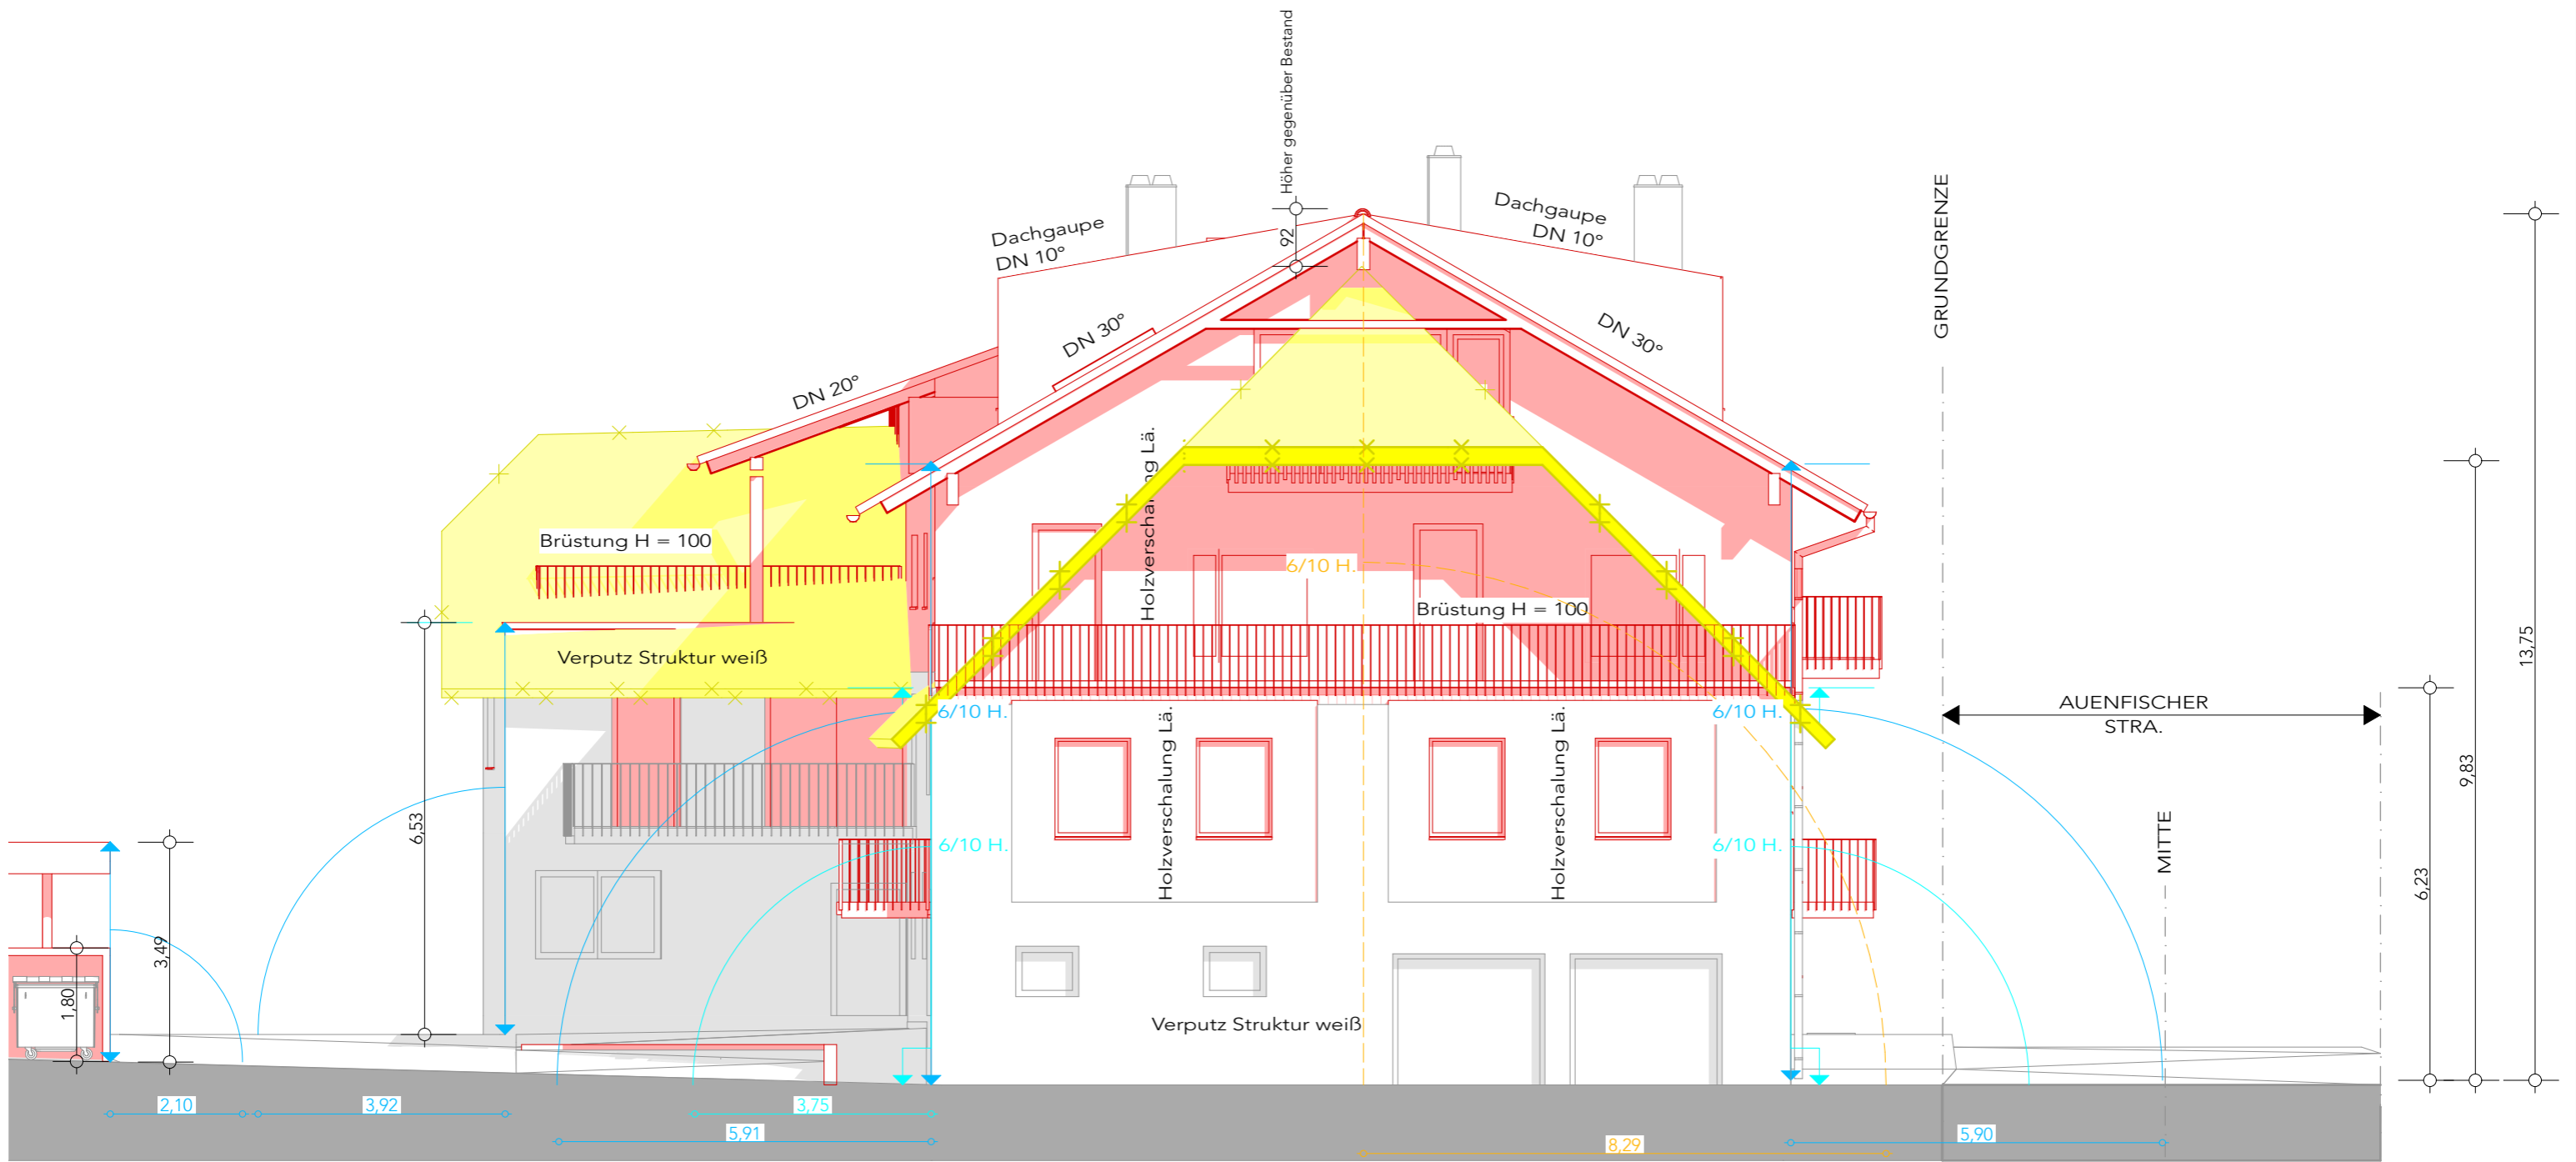

Bestand | Abbruch | Neubau

Ansicht SÜD

1:100

LEGENDE: Bestand Abbruch Neubau

BAUVORHABEN:
Ausbau & Renovierung
 GST.NR.: 135/6 und 135/5
 Auenfischerstraße 12, 9400 Wolfsberg

BAUWERBER:
 Bernhard Kaltschmidt
 Paracelsusweg 1 9400 Wolfsberg
 MAIL: kaltschmidt.bernhard@gmx.at


PLANVERFASSER:
 Framework Architektur
 Leonhardstraße 116/14 8010 Graz Österreich
 MAIL: office@framework.at TEL: 0699 18154965

PLANINHALT:
 Ansicht SÜD
 Bestand | Abbruch | Neubau

MASSSTAB:
 1:100

GEZ.:
 DI Arch. Radl
 Architekt Dipl. Ing. Walter Radl
 Leonhardstraße 116/14, 8010 Graz

DATUM:
 25.04.25

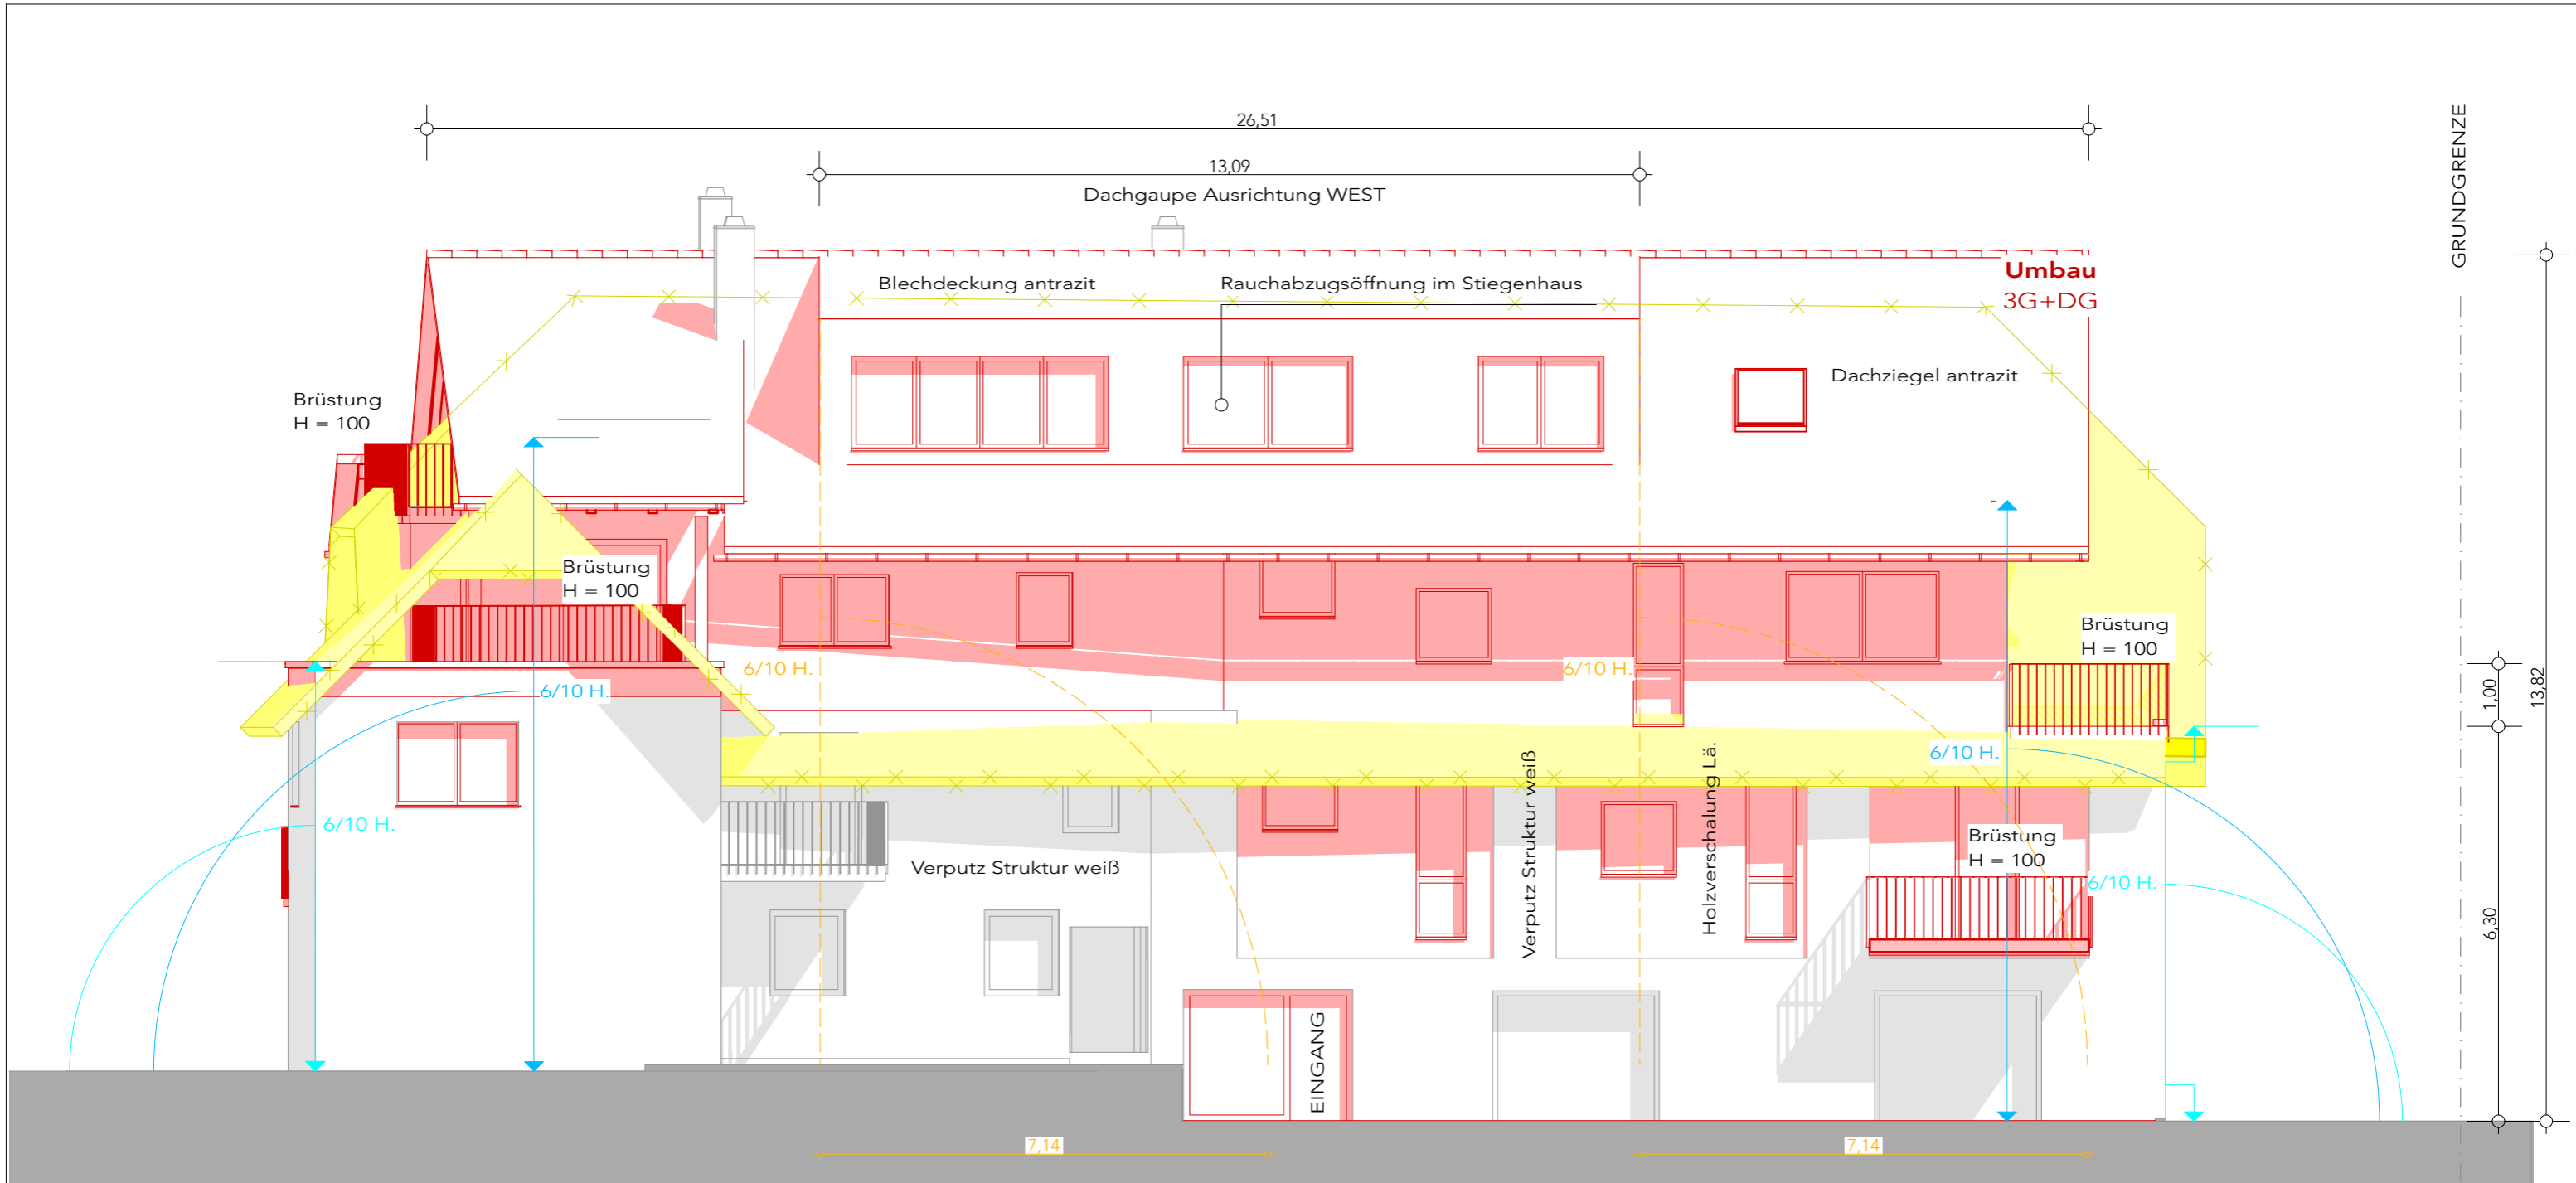

Bestand | Abbruch | Neubau

Ansicht WEST

1:100

LEGENDE: Bestand Abbruch Neubau

BAUVORHABEN: Ausbau & Renovierung GST.NR.: 135/6 und 135/5 Auenfischerstraße 12, 9400 Wolfsberg	BAUWERBER: Bernhard Kaltschmidt Paracelsusweg 1 9400 Wolfsberg MAIL: kaltschmidt.bernhard@gmx.at	PLANVERFASSER: Framework Architektur Leonhardstraße 116/14 8010 Graz Österreich MAIL: office@framework.at TEL: 0699 18154965	PLANINHALT: Ansicht WEST Bestand Abbruch Neubau	MASSSTAB: 1:100	GEZ.: DI Arch. Radl <small>Architekt Dipl. Ing. Walter Radl Leonhardstraße 116/14, 8010 Graz</small>	DATUM: 25.04.25
--	--	--	--	---------------------------	--	---------------------------